


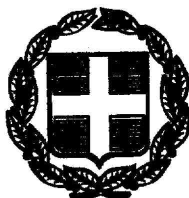

ΕΦΗΜΕΡΙΣ ΤΗΣ ΚΥΒΕΡΝΗΣΕΩΣ

ΤΗΣ ΕΛΛΗΝΙΚΗΣ ΔΗΜΟΚΡΑΤΙΑΣ

ΤΕΥΧΟΣ ΤΕΤΑΡΤΟ

Αρ. Φύλλου 834

19 Νοεμβρίου 1999

ΠΕΡΙΕΧΟΜΕΝΑ

ΑΠΟΦΑΣΕΙΣ

ΑΝΑΚΟΙΝΩΣΕΙΣ

ΑΠΟΦΑΣΕΙΣ

Αριθ. 3210 (1)

Τροποποίηση Ρ.Σ. Καρδαμιτσίων του Δημοτικού Διαμερίσματος Μαρμάρων Δήμου Ιωαννιτών, στη θέση της οδού παράκαμψης.

Ο ΓΕΝΙΚΟΣ ΓΡΑΜΜΑΤΕΑΣ ΠΕΡΙΦΕΡΕΙΑΣ ΗΠΕΙΡΟΥ

Έχοντας υπόψη:

1. Τις διατάξεις του Ν.Δ. της 17.7.1923 και ειδικότερα τα άρθρα 3 και 70 αυτού.
2. Τις διατάξεις του Ν. 2508/97 (ΦΕΚ 124Α) και ειδικότερα το άρθρο 25 παρ. 9α.
3. Τις διατάξεις του Ν. 2503/97 (ΦΕΚ 107Α).
4. Τις διατάξεις του Ν. 2242/94 (ΦΕΚ 162Α) και ειδικότερα το άρθρο 3 παρ. 1.
5. Τις αρ. 4336/97, 26168/97 και 5143/98 αποφάσεις μας.
6. Την αρ. 602/99 γνωμοδότηση του Δημοτικού Συμβουλίου Ιωαννιτών.
7. Τις γνωμοδοτήσεις του Περιφερειακού ΣΧΟΠ που διατυπώθηκαν στις πράξεις 8/23.7.99 και 12/8.10.99, αποφασίζουμε:

Την τροποποίηση του Ρ.Σ. Καρδαμιτσίων του Δημοτικού Διαμερίσματος Μαρμάρων Δήμου Ιωαννιτών με κατάργηση της ακραίας Ρ.Γ.

Η ακραία Ρ.Γ. με την παρούσα τροποποίηση ταυτίζεται με το εξωτερικκό όριο της παράπλευρης οδού, όπως φαίνεται στα θεωρημένα αρμοδίως διαγράμματα, κλ. 1:1.000.

Από τις κανονιστικές διατάξεις της παρούσας απόφασης δεν προκαλείται δαπάνη σε βάρος του προϋπολογισμού του Δήμου.

Η παρούσα απόφαση να δημοσιευθεί στην Εφημερίδα της Κυβερνήσεως.

Κατά της απόφασης αυτής επιτρέπεται προσφυγή σύμφωνα με τα οριζόμενα στο άρθρο 70 του Π.Δ. 30/96.

Ιωάννινα, 14 Οκτωβρίου 1999

Ο Γενικός Γραμματέας Περιφέρειας
ΔΗΜΗΤΡΗΣ ΚΑΛΟΥΔΙΩΤΗΣ

ΝΟΜΑΡΧΙΑ ΙΩΑΝΝΙΝΩΝ
ΤΜΗΜΑ ΠΟΛΕΟΔΟΜΙΑΣ ΚΑΙ ΠΟΛΕΟΔΟΜΙΚΩΝ ΕΦΑΡΜΟΓΩΝ

ΚΤΗΜΑΤΟΓΡΑΦΙΚΟ ΔΙΑΓΡΑΜΜΑ

Δ.Α. 00 52
1 / 18.11

ΕΘΝΙΚΟ ΤΥΠΟΓΡΑΦΕΙΟ
Για τεχνικούς λόγους στο σχεδιάγραμμα
έγινε σμίκρυνση κατά ποσοστό 22 %

ΟΤ 115

ΟΤ 116

ΠΕΡΙΦΕΡΕΙΑ ΗΠΕΙΡΟΥ
ΓΕΝΙΚΗ ... ΠΕΡΙΦΕΡΕΙΑΣ
Δ/ΝΣΗ ΠΕΡΙΒ. ... ΤΟΣ & ΧΩΡΟΤΑΞΙΑΣ

Συνοδεύει την αρ. πρωτ. 3210/14-10-1999 Απόφαση Γ.Γ.Π. Ηπείρου, "Τροποποίηση Ρ.Σ. Καρβουνιάρικων του Δημοτικού Διαμερίσματος Μαρμάρων Δήμου Ιωαννιτών, στο ύψος της οδού παράκαμψης."

Ιωάννινα 14-10-1999
Ο Γ.Γ.
... Τσιάλλα

Ελληνικό Δ.Α. ...
Εγκαρσια Μερκατορικη Προβολη 3°
Κεντρικος μεσημβρινος λ=0° στ. Αθηνα
Ο περιμετρικος τετραγωνισμος του διαγραμματος
ειναι της προβολης ... του κεντρου φυλλου
με φ = 39.45° και λ = -2.45° απ. Αθηνα

Κλιμακα 1:1000

Ο ΑΝΑΔΟΧΟΣ

Ο ΕΠΙΒΛΕΠΩΝ

Η ΠΡΟΪΣΤΑΜΕΝΗ

ΝΟΜΟΣ	19	ΙΩΑΝΝΙΝΩΝ	
ΔΗΜΟΣ Η ΚΟΙΝ.	191	ΜΑΡΜΑΡΩΝ	
Μεθοδος συνταξης		Τοπογραφικα στοιχεια	ΕΠΙΓΕΙΑ
		Κτηματολογικα στοιχ.	ΕΠΙΓΕΙΑ
Φωτοληψια			ο Μελετητης
Χρονος συνταξης		ΟΚΤΩΒΡΙΟΣ 1994	Μανωλης ... Ηλιας ...

ΝΟΜΑΡΧΙΑ ΙΩΑΝΝΙΝΩΝ
ΤΜΗΜΑ ΠΟΛΕΟΔΟΜΙΑΣ ΚΑΙ ΠΟΛΕΟΔΟΜΙΚΩΝ ΕΦΑΡΜΟΓΩΝ

ΚΤΗΜΑΤΟΓΡΑΦΙΚΟ ΔΙΑΓΡΑΜΜΑ Α

Α 30.58
1 / 17.11

ΠΕΡΙΦΕΡΕΙΑ ΗΠΕΙΡΟΥ
ΓΕΝΙΚΗ ΔΙΕΥΘΥΝΣΗ ΠΕΡΙΦΕΡΕΙΑΣ

14-10-1999


ΕΘΝΙΚΟ ΤΥΠΟΓΡΑΦΕΙΟ
Για τεχνικούς λόγους στο ... έγινε σμίκρυνση κατά ποσοστό 33 %

Ελληνικο DATUM
Εγκαρσια Μερκατορικη Προβολη 3°
Κεντρικος μεσημβρινος λ=0° απ Αθηνα
Ο περιμετρικος τετραγωνισμος του διαγραμματος
ειναι της προβολης ... του κεντρου φυλλου
με φ = 39.45° και λ ... 2.45° απ Αθηνα

Κλιμακα 1:1000

Ο ΑΝΑΔΟΧΟΣ | Ο ΕΠΙΒΛΕΠΩΝ | Η ΠΡΟΙΣΤΑΜΕΝΗ

ΝΟΜΟΣ	18	ΙΩΑΝΝΙΝΩΝ	
ΔΗΜΟΣ Η ΚΟΙΝ.	191	ΜΑΡΜΑΡΩΝ	
Μεθοδος συνταξης		Τοπογραφικα στοιχεια	ΕΠΙΓΕΙΑ
		Κτηματολογικα στοιχ.	ΕΠΙΓΕΙΑ
Φωτογραφια			
Χρονος συνταξης		ΟΚΤΩΒΡΙΟΣ 1996	

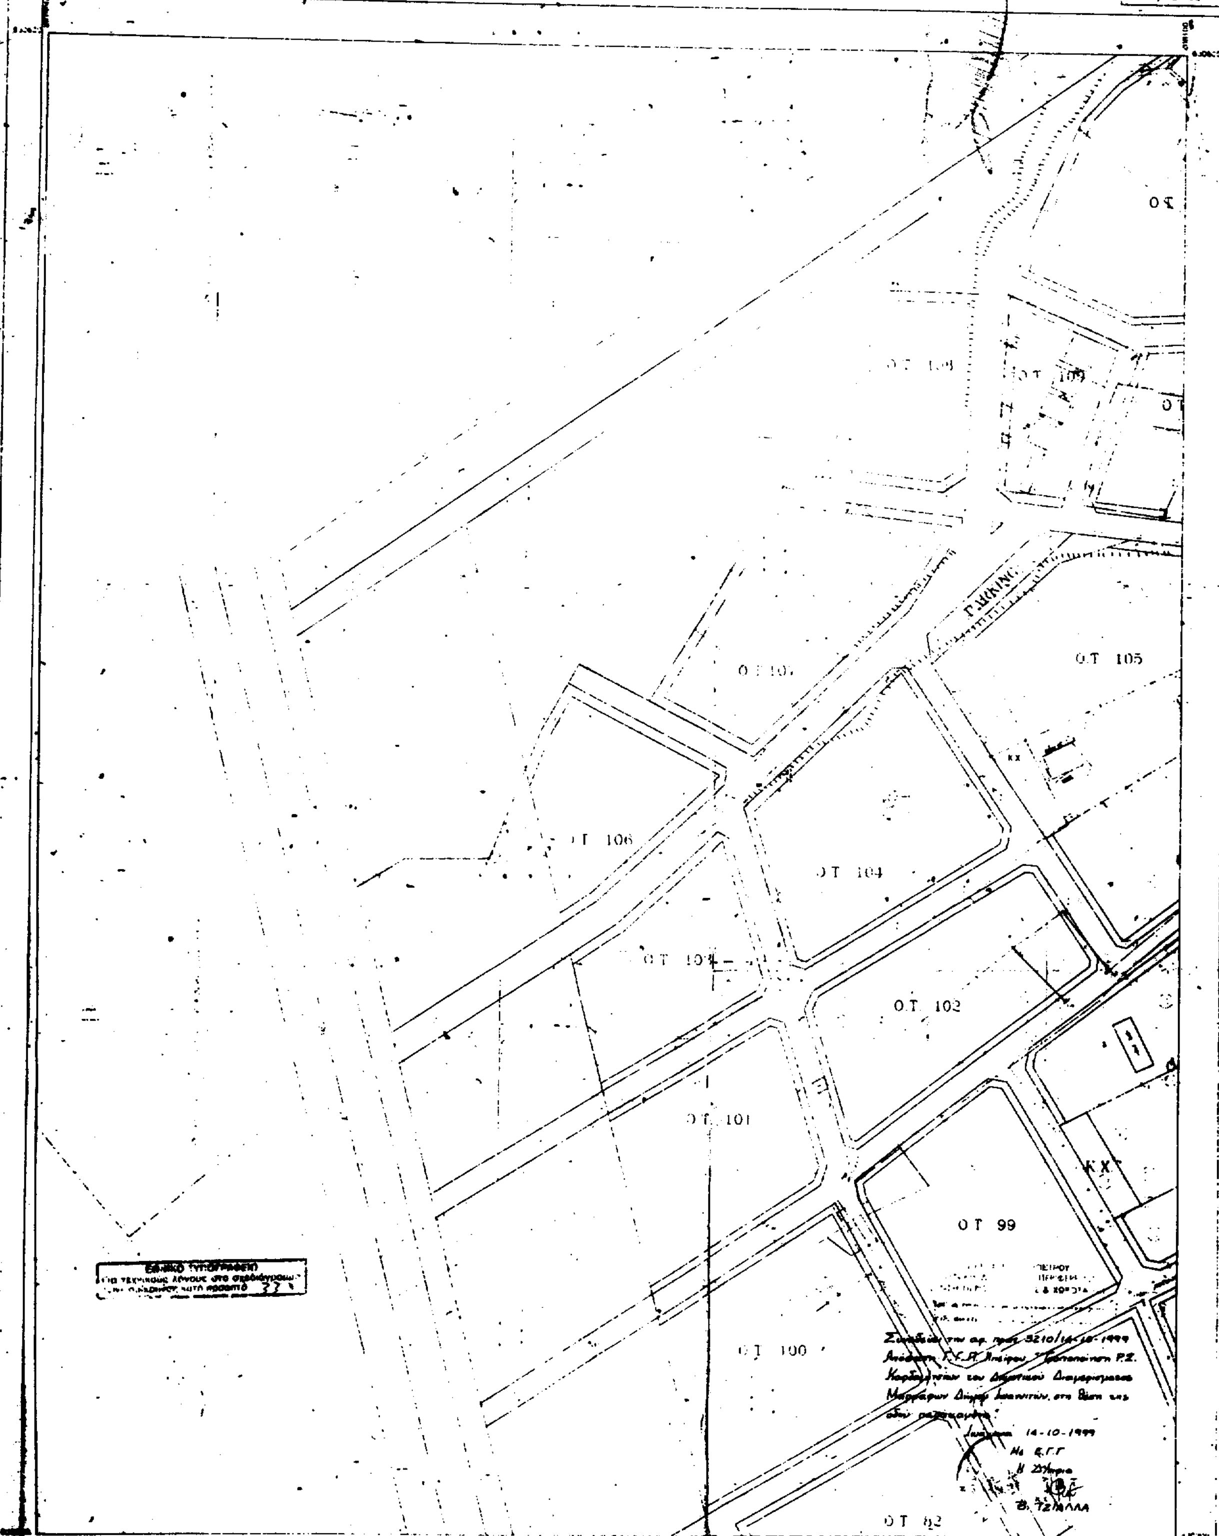

Ελληνικο DATUM
Εγκαρσια Μερκατορικη Προβολη 3°
Κεντρικος μεσημβρινος λ=0° απ' Αθηνα
Ο περιμετρικος τετραγωνισμος του διαγραμματος ειναι της προβολης ΗΑΤΤ του κεντρου φυλλου

Κλιμακα 1:1000

Ο ΑΝΑΔΟΧΟΣ — Ο ΕΠΙΒΛΕΠΩΝ — Η ΠΡΟΙΣΤΑΜΕΝΗ

ΝΟΜΟΣ	18	ΙΩΑΝΝΙΝΩΝ
ΔΗΜΟΣ Η ΚΟΙΝ.	191	ΜΑΡΜΑΡΩΝ

Μεθοδος συνταξης	Τοπογραφικα στοιχεια	ΕΠΙΓΕΙΑ
	Κτηματολογικα στοιχ.	ΕΠΙΓΕΙΑ
Φωτοληψια		ο Μελετητης

Αριθ. 2865 (2)

Κήρυξη αναδασωτέας έκτασης στρεμ. 17,64 στη θέση Αβδέλα - Μπουριά, Κοινότητας Λιχάδας Ν. Ευβοίας.

Ο ΓΕΝΙΚΟΣ ΓΡΑΜΜΑΤΕΑΣ
ΠΕΡΙΦΕΡΕΙΑΣ ΣΤΕΡΕΑΣ ΕΛΛΑΔΑΣ

Έχοντας υπόψη:

1. Τις διατάξεις του Ν. 2503/97 (ΦΕΚ 107Α/97) «Διοίκηση - Οργάνωση - Στελέχωση της Περιφέρειας - ρύθμιση θεμάτων για την Τοπική Αυτοδιοίκηση και άλλες διατάξεις».

2. Την 6747/29.9.1997 Απόφαση του Γενικού Γραμματέα Περιφέρειας Στερεάς Ελλάδας «Μεταβίβαση αρμοδιοτήτων στους Προϊσταμένους των Δασικών Υπηρεσιών της Περιφέρειας Στερεάς Ελλάδας και της εξουσίας να υπογράφουν με εντολή Γενικού Γραμματέα της Περιφέρειας Στερεάς Ελλάδας».

3. Τις διατάξεις του άρθρου 117 παρ. 3 του Συντάγματος της χώρας.

4. Τις διατάξεις του Ν. 998/79 «περί Προστασίας Δασών κ.λπ.» και ειδικότερα: α) του άρθρου 41 παρ. 1,β β) του άρθρου 38 παρ. 1

5. Τις διαταγές του Υπουργείου Γεωργίας: α) 160417/1180/8.7.1980, β) 182447/3049/24.9.1980.

6. Την 2667/30.9.99 αναφορά του Δασαρχείου Ιστιαίας περί κηρύξεως αναδασωτέας έκτασης 17,64 στρεμ. στη θέση Αβδέλα - Μπουριά του Κοινοτικού δάσους Λιχάδας που κάηκε, αποφασίζουμε:

Κηρύσσουμε αναδασωτέα με σκοπό την διατήρηση του χαρακτήρα του δάσους και την προστασία και ανάπτυξη της δασικής βλάστησης με φυσική αναγέννηση, την έκταση των 17,64 στρεμ. που βρίσκεται στη θέση Αβδέλα - Μπουριά του Κοινοτικού δάσους Λιχάδας Ν. Ευβοίας και προσδιορίζεται από τα στοιχεία Α - Β - Γ - Δ - Ε - Ζ - Η - Θ - Ι - Α και με όρια:

Ανατολικά: Με δάσος χαλεπίου πεύκης

Δυτικά: Ομοίως

Βόρεια: Ομοίως


Νότια: Ομοίως


όπως φαίνεται στο συν/νο σχεδιάγραμμα που αποτελεί αναπόσπαστο μέρος της παρούσης απόφασης.

Η απόφαση αυτή να δημοσιευθεί στην Εφημερίδα της Κυβερνήσεως.

Χαλκίδα, 12 Οκτωβρίου 1999

Με εντολή Γενικού Γραμματέα Περιφέρειας
Ο Διευθυντής Δασών
ΝΙΚΟΛΑΟΣ ΑΓΑΘΟΥ ΛΟΥΚΑΣ

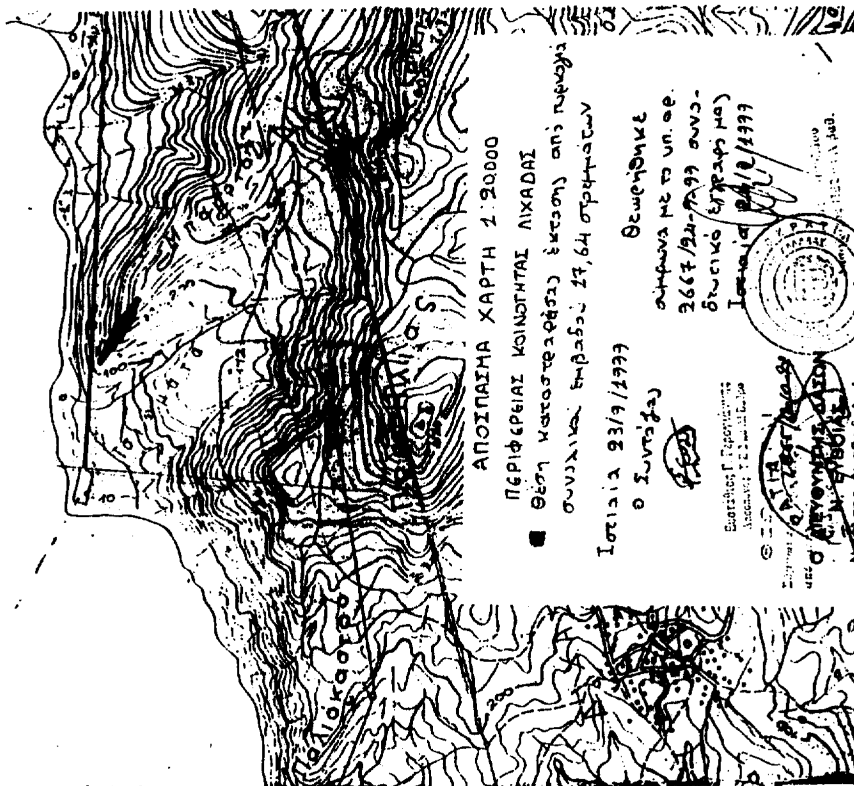
ΑΠΟΣΠΑΣΜΑ ΧΑΡΤΗ 1:20000
ΠΕΡΙΦΕΡΕΙΑΣ ΚΟΙΝΟΤΗΤΑΣ ΛΙΧΑΔΑΣ
Ιστιαία 23/9/1999
Θεωρήθηκε

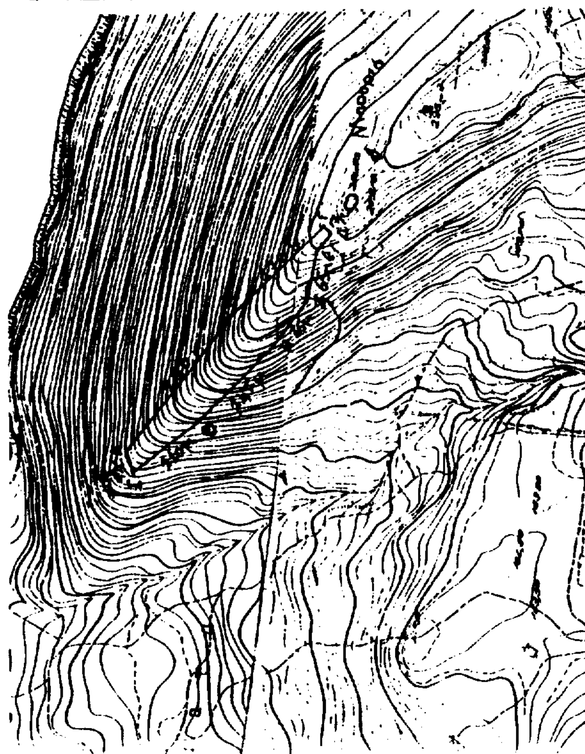
ΤΟΠΟΓΡΑΦΙΚΟ ΔΙΑΓΡΑΜΜΑ 1:5000
Ιστιαία 23/9/1999
ΘΕΩΡΗΘΗΚΕ

ΑΝΑΚΟΙΝΩΣΕΙΣ

(3)

Ειδοποίηση παρακατάθεσης αποζημίωσης ακινήτου ρυμοτομούμενου κατ' εφαρμογή του ρυμοτομικού σχεδίου Περιστερίου στα Ο.Τ. 434 αι 435α.

Σ' εφαρμογή του εγκεκριμένου σχεδίου πόλης του Δήμου Περιστερίου Αττικής στα Ο.Τ. 434 και 435α με το 24.1.36 Διάταγμα και της με αριθμ. 17095/1201/1992 απόφασης του Νομάρχη εκδόθηκε η με αριθμ. 31/93 πράξη προσκύρωσης και αναλογισμού αποζημίωσης της Νομαρχίας Αττικής που κυρώθηκε με την αριθμ. 14612/441/93 απόφαση του Νομάρχη Αττικής.

Με την αριθμ. 1681/98 απόφαση του Μονομελούς Πρωτοδικείου Αθηνών η αποζημίωση των ακινήτων καθορίστηκε στο ποσό των 60.000 δρχ. το τ.μ. Η αποζημίωση για την απαλλοτρίωση των ακινήτων έχει κατατεθεί στο Ταμείο Παρακαταθηκών και Δανείων υπέρ των φερομένων ιδιοκτητών δρχ. 4.992.000 δρχ. Σχετικά με την κατάθεση αυτή έχει εκδοθεί το με αριθμ. 4934/21.10.99 γραμμάτιο Σύστασης του Ταμείου Παρακαταθηκών και Δανείων.

Η ανακοίνωση αυτή να δημοσιευθεί στην Εφημερίδα της Κυβερνήσεως.

(Αριθ. διπλ. ΔΟΥ Ενσήμων και Δικαστ. Εισπρ. Αθηνών 9732275/26.10.99).

Αθήνα, 26 Οκτωβρίου 1999

Ο Δικηγόρος
ΘΩΜΑΣ ΒΟΥΓΙΟΥΚΑΣ

ΕΘΝΙΚΟ ΤΥΠΟΓΡΑΦΕΙΟ

ΕΦΗΜΕΡΙΔΑ ΤΗΣ ΚΥΒΕΡΝΗΣΕΩΣ

ΚΑΠΟΔΙΣΤΡΙΟΥ 34 * ΑΘΗΝΑ 104 32 * TELEX 223211 YPET GR * FAX 52 34 312
ΗΛΕΚΤΡΟΝΙΚΗ ΔΙΕΥΘΥΝΣΗ: http: www.et.gr
e-mail: webmaster @ et.gr

ΥΠΗΡΕΣΙΕΣ ΕΞΥΠΗΡΕΤΗΣΗΣ ΠΟΛΙΤΩΝ

ΚΕΝΤΡΙΚΗ ΥΠΗΡΕΣΙΑ
Σολωμού 51

Πληροφορίες δημοσιευμάτων Α.Ε. - Ε.Π.Ε.	5225 761
	5230 841
Πληροφορίες δημοσιευμάτων λοιπών Φ.Ε.Κ.	5225 713
	5249 547
Πώληση Φ.Ε.Κ.	5239 762
Φωτοαντίγραφα παλαιών Φ.Ε.Κ.	5248 141
Βιβλιοθήκη παλαιών Φ.Ε.Κ.	5248 188
Οδηγίες για δημοσιεύματα Α.Ε. - Ε.Π.Ε.	5248 785
Εγγραφή Συνδρομητών Φ.Ε.Κ. και αποστολή Φ.Ε.Κ.	5248 320

ΠΕΡΙΦΕΡΕΙΑΚΑ ΓΡΑΦΕΙΑ
ΠΩΛΗΣΗΣ Φ.Ε.Κ.

ΘΕΣΣΑΛΟΝΙΚΗ Βασ. Όλγας 227 - Τ.Κ. 54100	(031) 423 956
ΠΕΙΡΑΙΑΣ Νικήτα 6-8 Τ.Κ. 185 31	4135 228
ΠΑΤΡΑ Κορίνθου 327 - Τ.Κ. 262 23	(061) 6381 100
ΙΩΑΝΝΙΝΑ Διοικητήριο Τ.Κ. 450 44	(0651) 87215
ΚΟΜΟΤΗΝΗ Δημοκρατίας 1 Τ.Κ. 691 00	(0531) 22 858
ΛΑΡΙΣΑ Διοικητήριο Τ.Κ. 411 10	(041) 597449
ΚΕΡΚΥΡΑ Σαμαρά 13 Τ.Κ. 491 00	(0661) 89 127 / 89 120
ΗΡΑΚΛΕΙΟ Πλ. Ελευθερίας 1, Τ.Κ. 711 10	(081) 396 223
ΛΕΣΒΟΣ Πλ. Κωνσταντινουπόλεως Τ.Κ. 811 00 Μυτιλήνη	(0251) 46 888 / 47 533

ΤΙΜΗ ΦΥΛΛΩΝ ΕΦΗΜΕΡΙΔΟΣ ΤΗΣ ΚΥΒΕΡΝΗΣΕΩΣ
- Μέχρι 8 σελίδες 200 δρχ.
- Από 8 σελίδες και άνω προσαύξηση 100 δρχ. ανά 8σέλιδο ή μέρος αυτού

ΕΤΗΣΙΕΣ ΣΥΝΔΡΟΜΕΣ Φ.Ε.Κ.

Τεύχος	Κ.Α.Ε. Προϋπολογισμού 2531	Κ.Α.Ε. εσόδου υπέρ ΤΑΠΕΤ 3512
Α΄ (Νόμοι, Π.Δ., Συμβάσεις κ.λπ.)	60.000 δρχ.	3.000 δρχ.
Β΄ (Υπουργικές αποφάσεις κ.λπ.)	70.000 »	3.500 »
Γ΄ (Διορισμοί, απολύσεις κ.λπ. Δημ. Υπαλλήλων)	15.000 »	750 »
Δ΄ (Απαλλοτριώσεις, πολεοδομία κ.λπ.)	70.000 »	3.500 »
Αναπτυξιακών Πράξεων (Τ.Α.Π.Σ.)	30.000 »	1.500 »
Ν.Π.Δ.Δ. (Διορισμοί κ.λπ. προσωπικού Ν.Π.Δ.Δ.)	15.000 »	750 »
Παράρτημα (Προκηρύξεις θέσεων ΔΕΠ κ.τλ.)	5.000 »	250 »
Δελτίο Βιομηχανικής Ιδιοκτησίας (Δ.Ε.Β.Ι.)	10.000 »	500 »
Ανωτάτου Ειδικού Δικαστηρίου (Α.Ε.Δ.)	3.000 »	150 »
Προκηρύξεων Α.Σ.Ε.Π.	10.000 »	500 »
Ανωνύμων Εταιρειών & Ε.Π.Ε.	250.000 »	12.500 »
ΓΙΑ ΟΛΑ ΤΑ ΤΕΥΧΗ ΕΚΤΟΣ Α.Ε. & Ε.Π.Ε.	250.000 »	12.500 »

* Οι συνδρομές του εσωτερικού προπληρώνονται στα Δημόσια Ταμεία που δίνουν αποδεικτικό είσπραξης (διπλότυπο) το οποίο με τη φροντίδα του ενδιαφερομένου πρέπει να στέλνεται στην Υπηρεσία του Εθνικού Τυπογραφείου.
* Οι συνδρομές του εξωτερικού επιβαρύνονται, πέραν των ανωτέρω αναφερομένων ποσών, με τα ταχυδρομικά τέλη και μπορεί να στέλνονται με επιταγή και σε ανάλογο συνάλλαγμα στο Διευθυντή Διαχείρισης του Εθνικού Τυπογραφείου.
*Η πληρωμή του υπέρ ΤΑΠΕΤ ποσοστού που αντιστοιχεί σε συνδρομές, εισπράττεται από τα Δημόσια Ταμεία.
* Οι συνδρομητές του εξωτερικού μπορούν να στέλνουν το ποσό του ΤΑΠΕΤ μαζί με το ποσό της συνδρομής.
* Οι Νομαρχιακές Αυτοδιοικήσεις, οι Δήμοι, οι Κοινότητες ως και οι επιχειρήσεις αυτών πληρώνουν το μισό χρηματικό ποσό της συνδρομής και ολόκληρο το ποσό υπέρ του ΤΑΠΕΤ.
* Η συνδρομή ισχύει για ένα χρόνο, που αρχίζει την 1η Ιανουαρίου και λήγει την 31η Δεκεμβρίου του ίδιου χρόνου. Δεν εγγράφονται συνδρομητές για μικρότερο χρονικό διάστημα.
* Η εγγραφή ή ανανέωση της συνδρομής πραγματοποιείται το αργότερο μέχρι τον Μάρτιο κάθε έτους.
* Αντίγραφα διπλοτύπων, ταχυδρομικές επιταγές και χρηματικά γραμμάτια δεν γίνονται δεκτά.

Οι υπηρεσίες εξυπηρέτησης των πολιτών λειτουργούν καθημερινά από 08.00΄ έως 13.00΄

ΑΠΟ ΤΟ ΕΘΝΙΚΟ ΤΥΠΟΓΡΑΦΕΙΟ